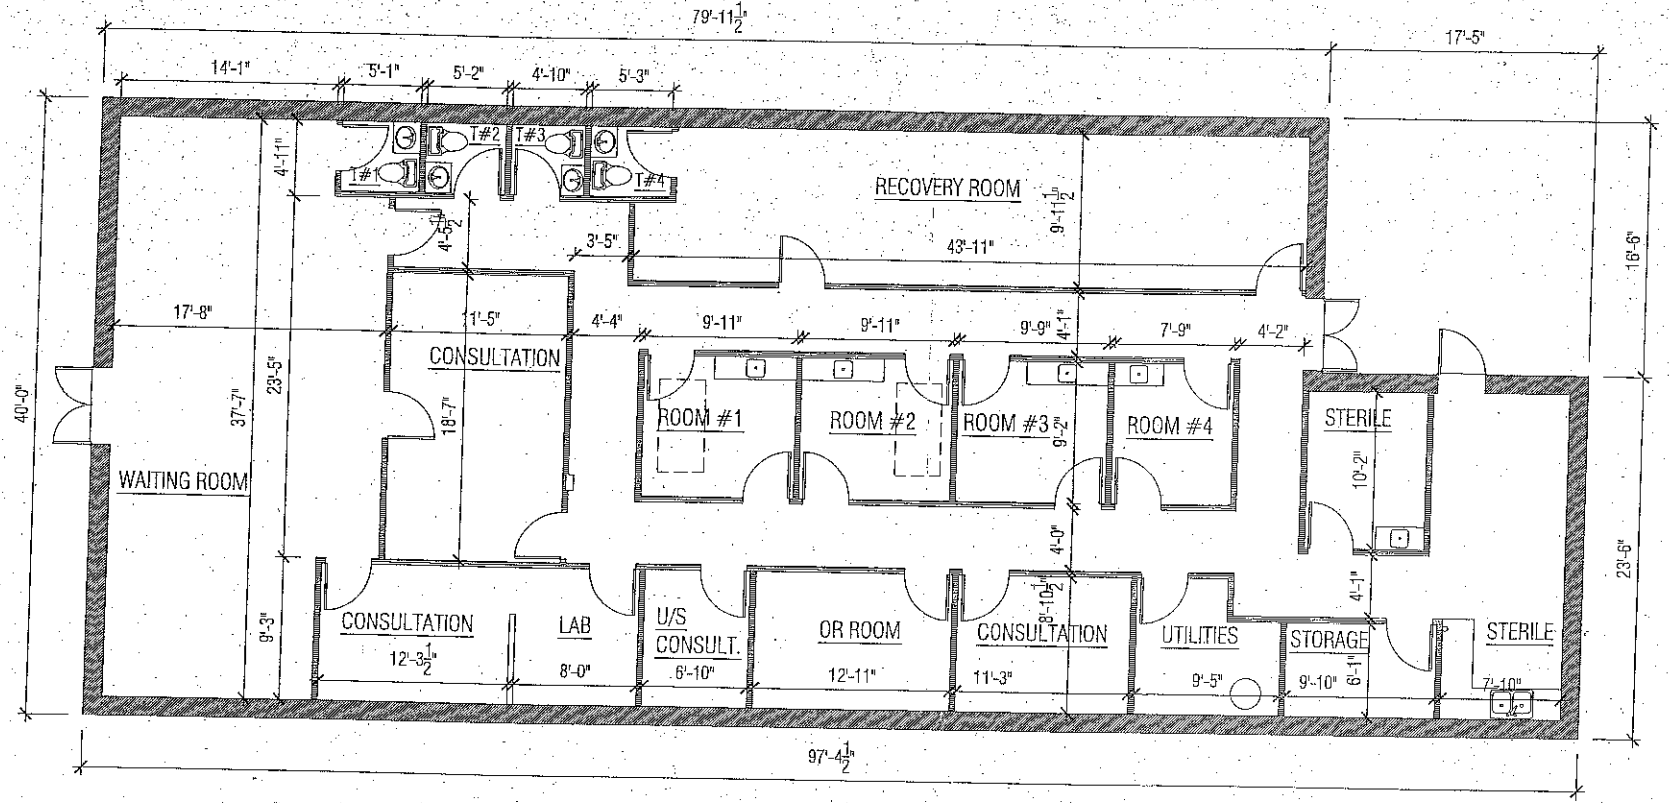

EXISTING MAIN LEVEL FLOOR PLAN

SCALE: ⅛" = 1'-0"

DesRosiers Architects

36330 Woodward Avenue
Bloomfield Hills, MI 48304
248/642-7771
www.desarch.com

East GYN Center
15650 East 8 Mile Rd.
Detroit, MI 48205

EXISTING MAIN LEVEL FLOOR PLAN

SQUARE FOOTAGE = 3,280

11.21.2013:

0126

A-100